


Juelsminde

Central, Juelsminde

Hovedledninger, Juelsminde

- ø33,7
- ø42,4
- ø48,3
- ø60,3
- ø76,1
- ø88,9
- ø114,3
- ø139,7
- ø168,3
- ø219,1
- ø273

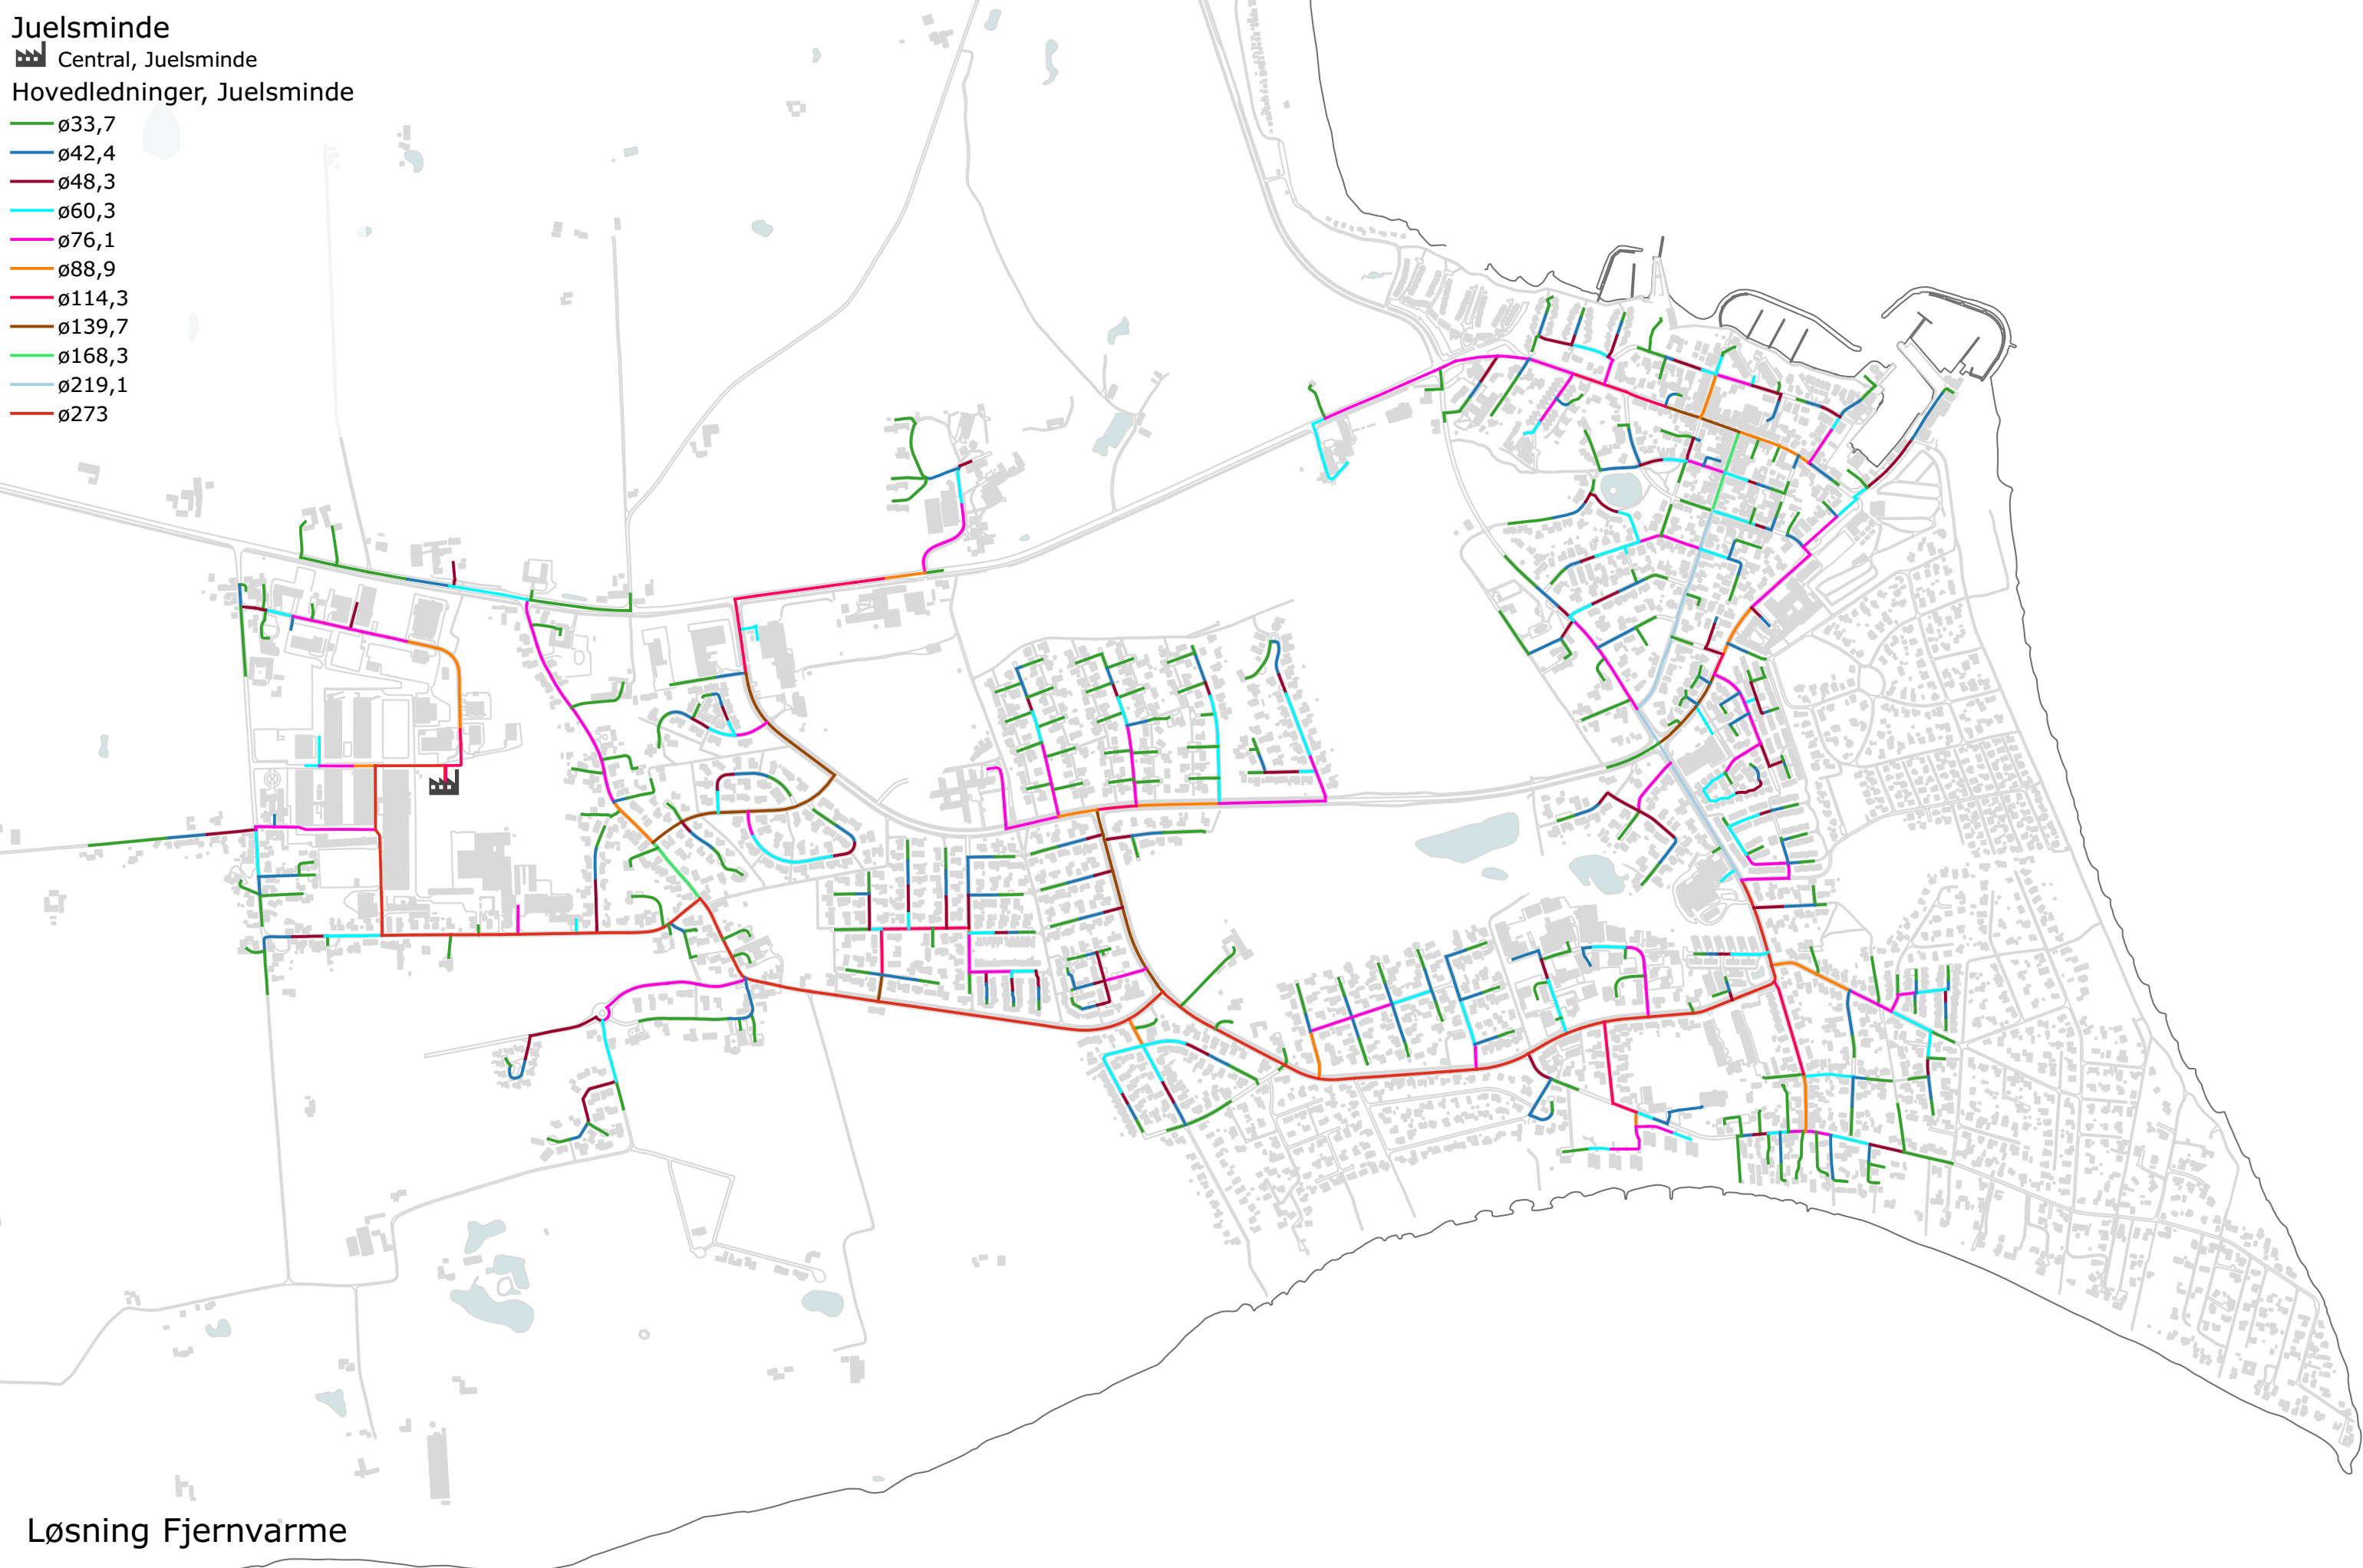

Løsning Fjernvarme

Bilag 1 - Overslagsdimensionering

